



PRESIDENCIA MUNICIPAL DE HUIMILPAN

2018 – 2021

DIRECCIÓN DE DESARROLLO URBANO Y ECOLOGÍA



COORDINACIÓN DE DESARROLLO URBANO

AVISO DE TERMINACIÓN DE OBRA No. _____

EL C. _____
APELLIDO PATERNO APELLIDO MATERNO NOMBRE(S) Y/O RAZÓN SOCIAL

DA AVISO DE LA TERMINACIÓN DE LA OBRA CONSISTENTE EN: _____

DOMICILIO: _____ TELÉFONO: _____

COLONIA O FRACC.: _____ C. P. _____

LOCALIDAD: _____ CLAVE CAT.: _____

LA CUAL CUENTA CON EL DICTAMEN DE USO DE SUELO No.: _____ FECHA: _____

LA CUAL CUENTA CON LA LICENCIA DE CONSTRUCCIÓN No.: _____ FECHA: _____


MISMA QUE FUE REVALIDADA CON EL No.: _____ FECHA: _____

CON UN VALOR ESTIMADO DE \$ _____

NOMBRE Y FIRMA DEL PROPIETARIO

CROQUIS DE LOCALIZACIÓN.

INDICAR EL CONTORNO DE LA CONSTRUCCIÓN DENTRO DEL PREDIO A ESCALA 1:500.

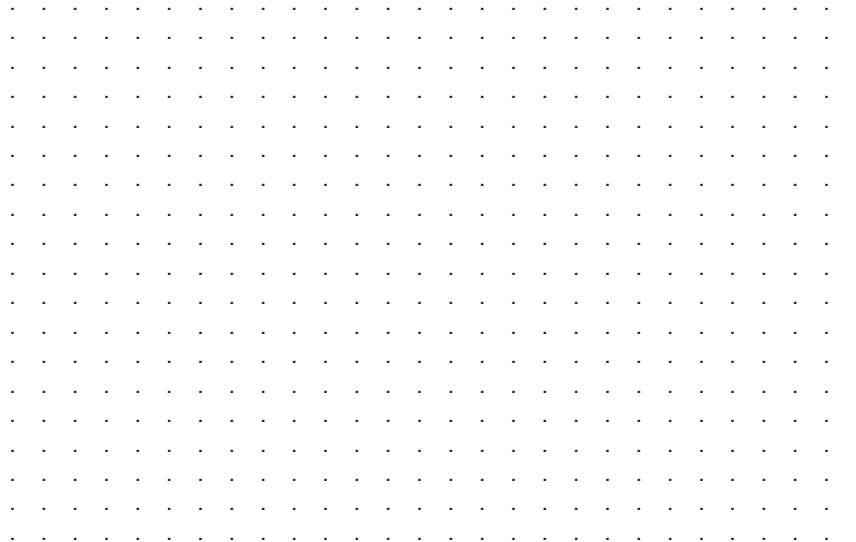

PERITO RESPONSABLE

CONCEPTO	SUPERFICIE M2
TERRENO	
SOTANO	
PLANTA BAJA	
1º NIVEL	
2º NIVEL	
3º NIVEL	
MEZZANINE	
AREA VERDE	
VOLADOS	
ESTACIONAMIENTO	
OTROS	
TOTAL M² DE CONSTRUCCION	


BARDEO

CONCEPTO	ML
PERIMETRO	
ALTURA	
TOTAL DE M.L. CONSTRUCCION	

HABIENDOSE REALIZADO LA INSPECCIÓN CORRESPONDIENTE A LA OBRA CITADA Y VERIFICANDOSE QUE SE ENCUENTRA TOTALMENTE TERMINADA Y DE ACUERDO A LA LICENCIA Y PLANOS APROBADOS POR ESTA DIRECCIÓN, SE OTORGA LA PRESENTE AUTORIZACIÓN CON FUNDAMENTO EN LO DISPUESTO POR EL ARTÍCULO 320 DEL CÓDIGO URBANO PARA EL ESTADO DE QUERÉTARO, A LOS _____.

ARO. OSCAR RENÉ GONZÁLEZ ORDUÑA
DIRECTOR DE DESARROLLO URBANO Y ECOLOGÍA

OBSERVACIONES:

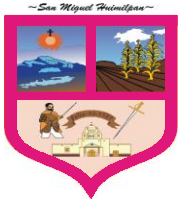

PRESIDENCIA MUNICIPAL DE HUIMILPAN

2018 – 2021

DIRECCIÓN DE DESARROLLO URBANO
Y ECOLOGÍA



COORDINACIÓN DE DESARROLLO URBANO

AVISO DE TERMINACIÓN DE OBRA No. _____

EL C. _____
APELLIDO PATERNO APELLIDO MATERNO NOMBRE(S) Y/O RAZÓN SOCIAL

DA AVISO DE LA TERMINACIÓN DE LA OBRA CONSISTENTE EN: _____

DOMICILIO: _____ TELÉFONO: _____

COLONIA O FRACC.: _____ C. P. _____

LOCALIDAD: _____ CLAVE CAT.: _____

LA CUAL CUENTA CON EL DICTAMEN DE USO DE SUELO No.: _____ FECHA: _____

LA CUAL CUENTA CON LA LICENCIA DE CONSTRUCCIÓN No.: _____ FECHA: _____


MISMA QUE FUE REVALIDADA CON EL No.: _____ FECHA: _____

CON UN VALOR ESTIMADO DE \$ _____

NOMBRE Y FIRMA DEL PROPIETARIO

CROQUIS DE LOCALIZACIÓN.

INDICAR EL CONTORNO DE LA CONSTRUCCIÓN DENTRO DEL PREDIO A ESCALA 1:500.

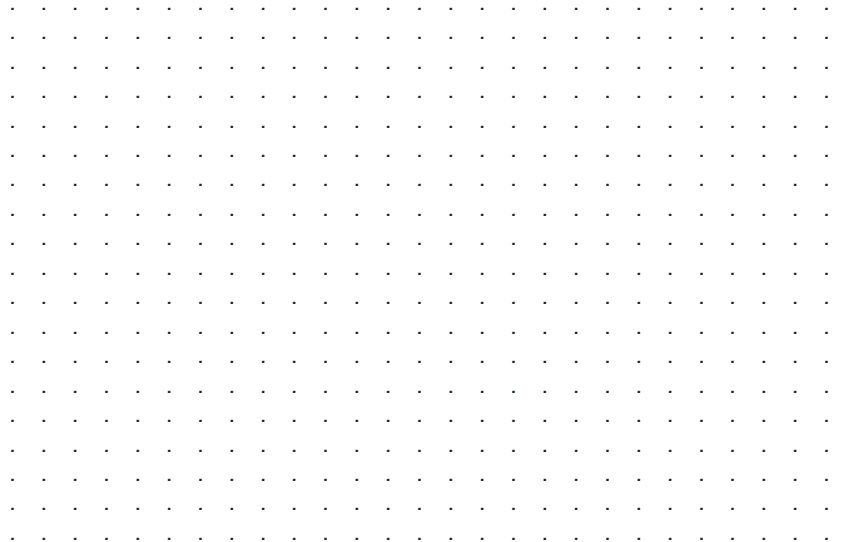

PERITO RESPONSABLE

CONCEPTO	SUPERFICIE M2
TERRENO	
SOTANO	
PLANTA BAJA	
1º NIVEL	
2º NIVEL	
3º NIVEL	
MEZZANINE	
AREA VERDE	
VOLADOS	
ESTACIONAMIENTO	
OTROS	
TOTAL M² DE CONSTRUCCION	

BARDEO

CONCEPTO	ML
PERIMETRO	
ALTURA	
TOTAL DE M.L. CONSTRUCCION	

HABIENDOSE REALIZADO LA INSPECCIÓN CORRESPONDIENTE A LA OBRA CITADA Y VERIFICANDOSE QUE SE ENCUENTRA TOTALMENTE TERMINADA Y DE ACUERDO A LA LICENCIA Y PLANOS APROBADOS POR ESTA DIRECCIÓN, SE OTORGA LA PRESENTE AUTORIZACIÓN CON FUNDAMENTO EN LO DISPUESTO POR EL ARTÍCULO 320 DEL CÓDIGO URBANO PARA EL ESTADO DE QUERÉTARO, A LOS _____.

ARO. OSCAR RENÉ GONZÁLEZ ORDUÑA
DIRECTOR DE DESARROLLO URBANO Y ECOLOGÍA

OBSERVACIONES:



PRESIDENCIA MUNICIPAL DE HUIMILPAN
2018 – 2021

DIRECCIÓN DE DESARROLLO URBANO
Y ECOLOGÍA



COORDINACIÓN DE DESARROLLO URBANO

AVISO DE TERMINACIÓN DE OBRA No. _____

EL C. _____
APELLIDO PATERNO APELLIDO MATERNO NOMBRE(S) Y/O RAZÓN SOCIAL

DA AVISO DE LA TERMINACIÓN DE LA OBRA CONSISTENTE EN: _____

DOMICILIO: _____ TELÉFONO: _____

COLONIA O FRACC.: _____ C. P. _____

LOCALIDAD: _____ CLAVE CAT.: _____

LA CUAL CUENTA CON EL DICTAMEN DE USO DE SUELO No.: _____ FECHA: _____

LA CUAL CUENTA CON LA LICENCIA DE CONSTRUCCIÓN No.: _____ FECHA: _____

MISMA QUE FUE REVALIDADA CON EL No.: _____ FECHA: _____

CON UN VALOR ESTIMADO DE \$ _____

NOMBRE Y FIRMA DEL PROPIETARIO

CROQUIS DE LOCALIZACIÓN.

INDICAR EL CONTORNO DE LA CONSTRUCCIÓN DENTRO DEL PREDIO A ESCALA 1:500.

Grid for drawing the construction layout.

PERITO RESPONSABLE

CONCEPTO	SUPERFICIE M2
TERRENO	
SOTANO	
PLANTA BAJA	
1º NIVEL	
2º NIVEL	
3º NIVEL	
MEZZANINE	
AREA VERDE	
VOLADOS	
ESTACIONAMIENTO	
OTROS	
TOTAL M² DE CONSTRUCCION	

BARDEO

CONCEPTO	ML
PERIMETRO	
ALTURA	
TOTAL DE M.L. CONSTRUCCION	

HABIENDOSE REALIZADO LA INSPECCIÓN CORRESPONDIENTE A LA OBRA CITADA Y VERIFICANDOSE QUE SE ENCUENTRA TOTALMENTE TERMINADA Y DE ACUERDO A LA LICENCIA Y PLANOS APROBADOS POR ESTA DIRECCIÓN, SE OTORGA LA PRESENTE AUTORIZACIÓN CON FUNDAMENTO EN LO DISPUESTO POR EL ARTÍCULO 320 DEL CÓDIGO URBANO PARA EL ESTADO DE QUERÉTARO, A LOS _____.

ARO. OSCAR RENÉ GONZÁLEZ ORDUÑA
DIRECTOR DE DESARROLLO URBANO Y ECOLOGÍA

OBSERVACIONES: