



**PLAN PARCIAL DE DESARROLLO URBANO
DE APATATRO - LA NORIA
MUNICIPIO DE HUIMILPAN**

Zonificación Secundaria

Habitacional hasta 100 hab/ha.	H1	
Habitacional Rural Comercio y Servicios	HRCS	
Equipamiento Institucional	EI	
Equipamiento Especial	EE	
Equipamiento Regional	ER	
Industria Ligera	IL	
Corredor Urbano	CUR	
Turístico Hotelero Extensivo	THE	
Area natural protegida	ANP	
Protección agrícola de riego	PAR	
Protección agrícola de temporal	PAT	
Protección ecológica protección especial	PEPE	
Protección usos pecuarios	PJP	
Cuerpo de agua	CA	
Actividades extractivas	AE	

Estructura Vial

	Vialidad Regional
	Vialidad de Interconexión Regional Anillo vial 3
	Vialidad de Interconexión Regional Anillo vial 4
	Vialidad de Penetración
	Vialidad Primaria Apatatro - Lagunillas 40 metros de sección
	Vialidad Primaria


Simbología Básica

	Límite zona de estudio		Curva de nivel
	Límites municipales		Cuerpo de agua
	Áreas Urbanas		Río
	Traza urbana		Corriente de agua intermitente
	Carretera Pavimentada		Corriente de agua perene
	Terracería		
	Brecha		
	Vereda		

PLANO:

ZONIFICACION SECUNDARIA

LOCALIZACION:

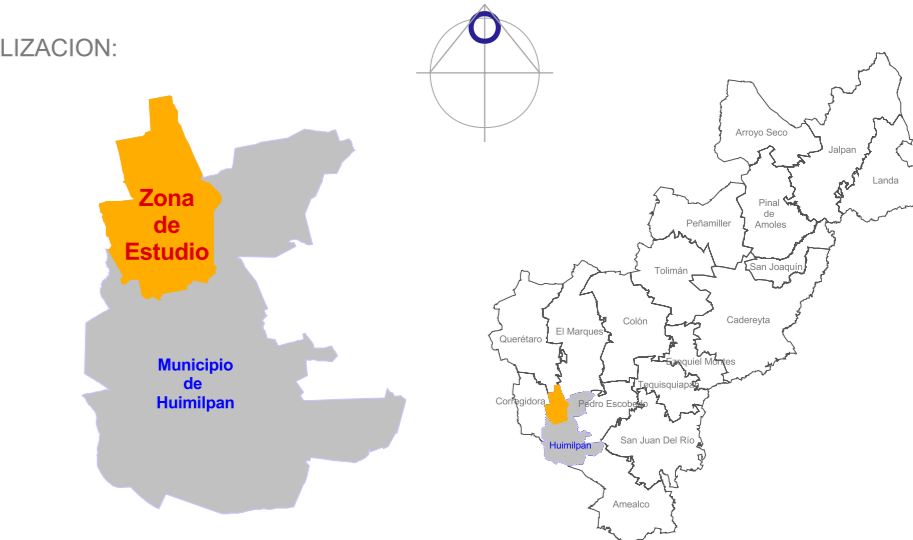

Escala: Gráfica



Escala: 1: 30,000

Elaboro:

Fecha:

Febrero 2007

Clave Plano:

E - 5