



**PLAN PARCIAL DE DESARROLLO URBANO
LAGUNILLAS - LA GALERA
MUNICIPIO DE HUIMILPAN**

Zonificación Secundaria

Habitacional hasta 100 hab/ha.	H1	
Habitacional rural comercio y servicios	HRCS	
Equipamiento institucional	EI	
Equipamiento regional	ER	
Equipamiento especial	EE	
Industria ligera	IL	
Corredor urbano	CUR	
Protección agrícola de riego	PAR	
Protección agrícola de temporal	PAT	
Protección ecológica protección especial	PEPE	
Cuerpo de agua	CA	
Actividades extractivas	AE	
Zona de amortiguamiento	ZA	

Estructura Vial

	Vialidad de Interconexión Regional Anillo vial 3
	Vialidad de Interconexión Regional Anillo vial 4
	Vialidad de Penetración
	Vialidad Primaria Apapataro - Lagunillas 40 metros de sección
	Vialidad Primaria


Simbología Básica

	Límite zona de estudio		Brecha
	Límites municipales		Vereda
	Áreas Urbanas		Curva de nivel
	Traza urbana		Cuerpo de agua
	Carretera Pavimentada		Río Huimilpan
	Terracería		Corriente de agua intermitente

PLANO:

ZONIFICACION SECUNDARIA

LOCALIZACION:

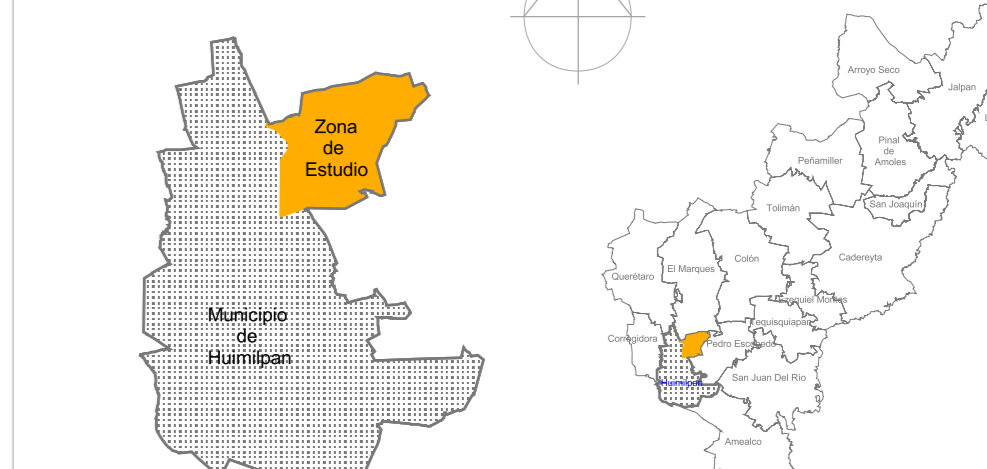

Escala: Gráfica



Escala: 1: 20,000

Métros

Elaboro:

Fecha

Abril 2007

Clave Plano:

E - 5

